




- 全 長 L=900.0m
- 最大直線長 L=130.0m
- 幅 員 W=8.00 ~ 9.00m
- 舗 装 アスファルト舗装
- 駐 車 場 7,500 m²
- パドック 3,000 m²
- 横断勾配 カーブ内側に 1.00%
- スポンジバリア
- タイヤバリア
- タイヤフェンス
- ガードレール
- フェンス・柵

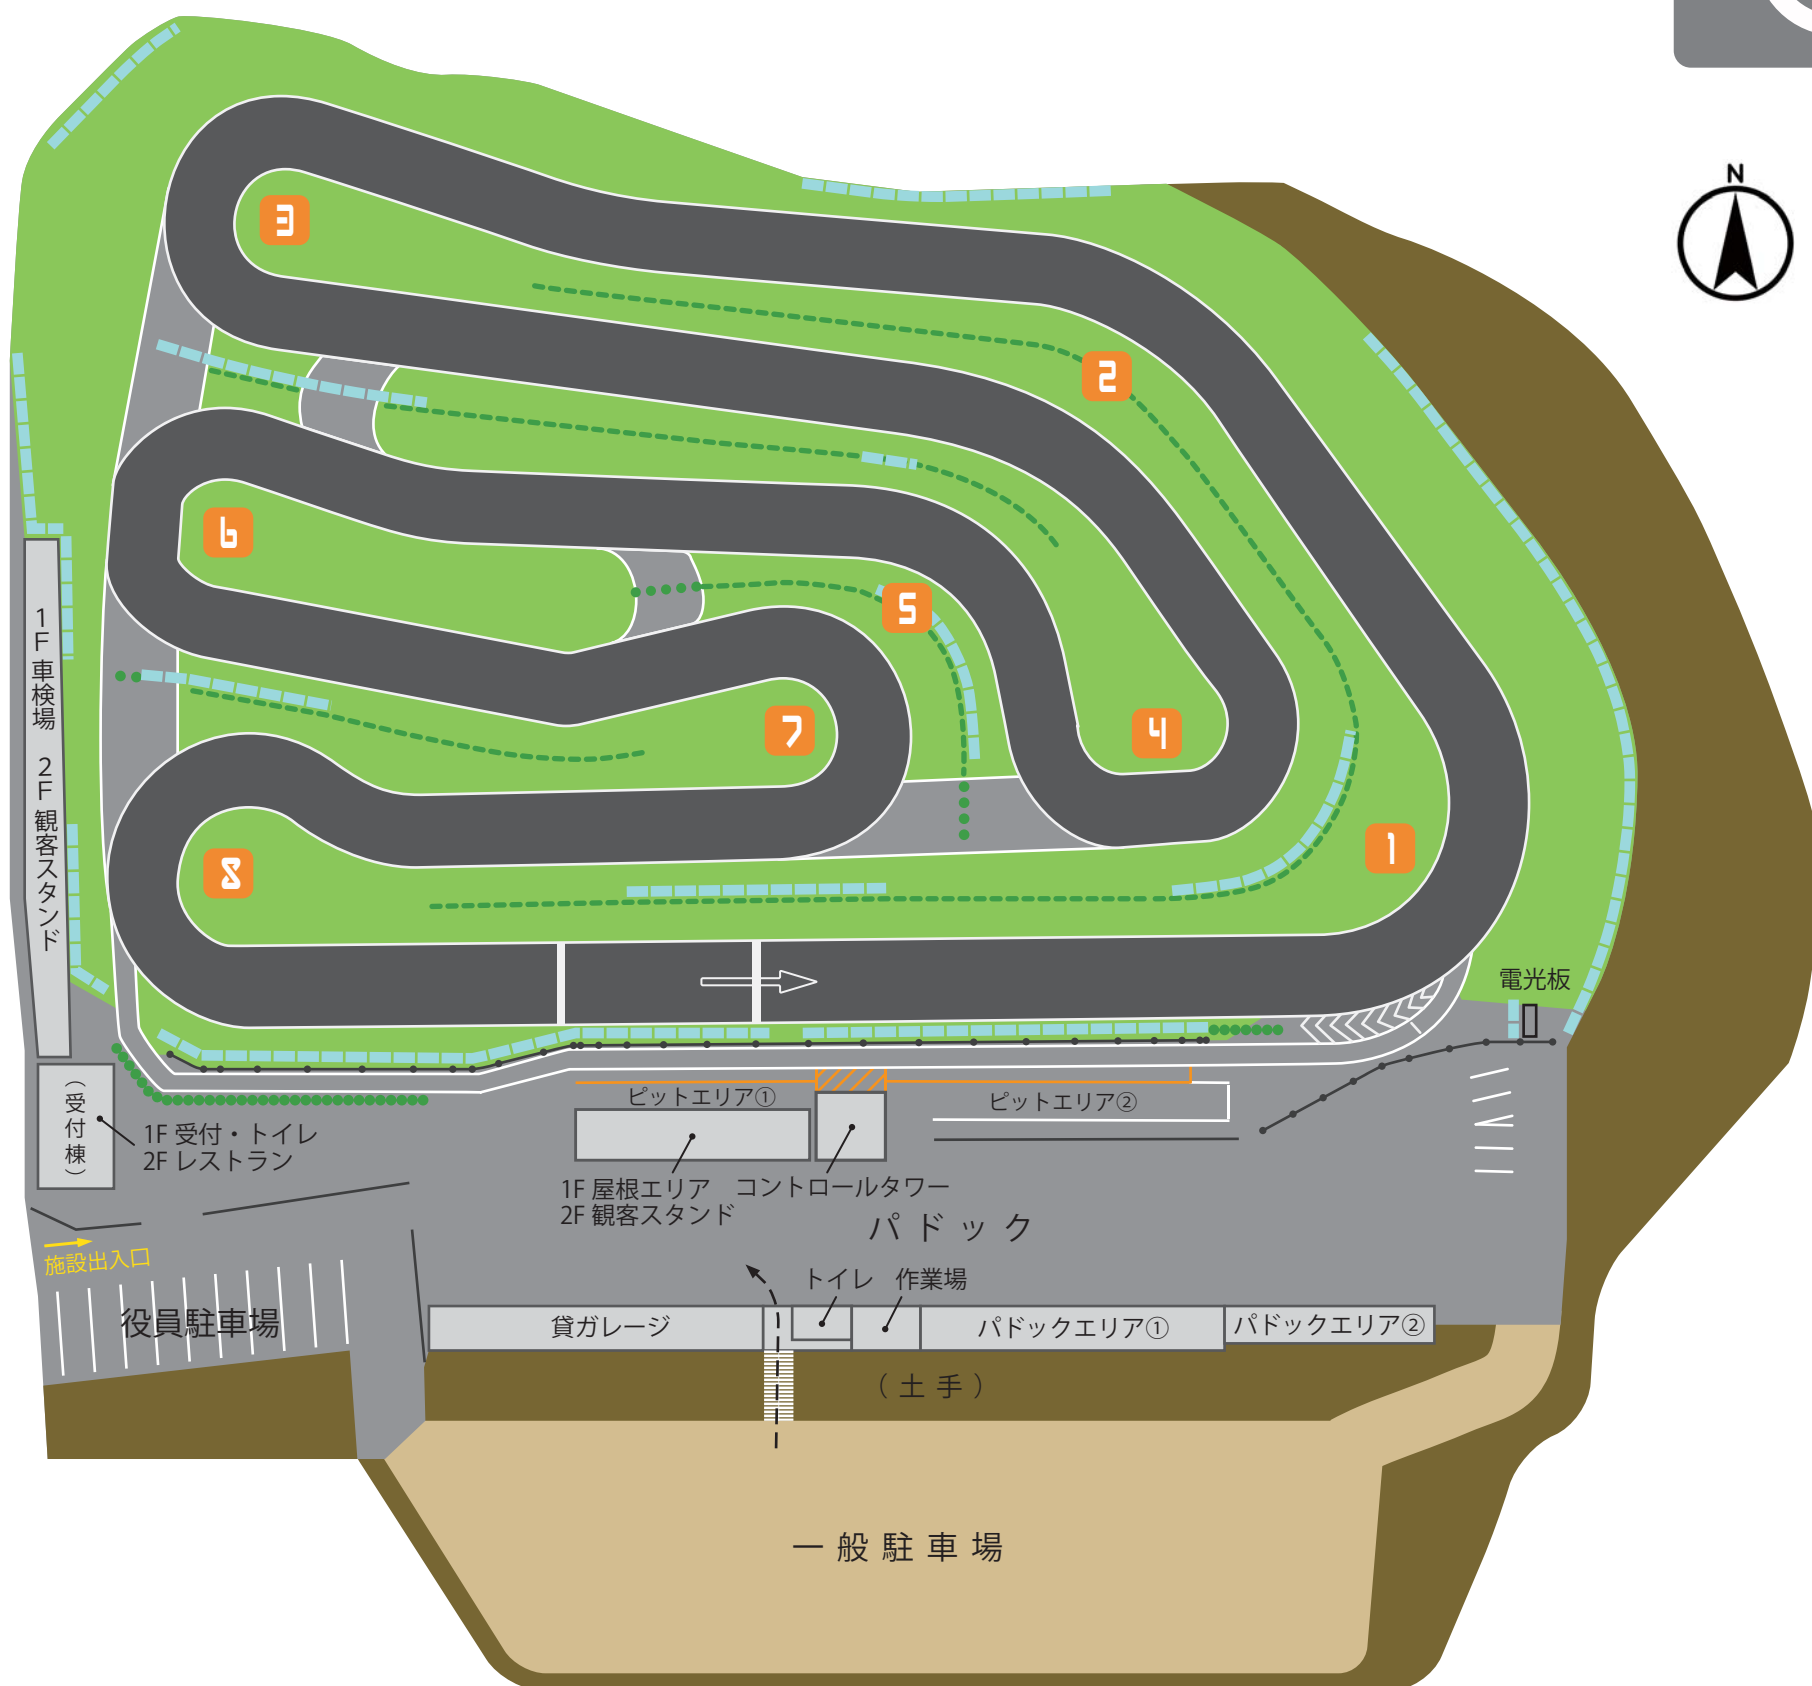

1F 車検場
2F 観客スタンド

(受付棟)
1F 受付・トイレ
2F レストラン

施設出入口

役員駐車場

ピットエリア① ピットエリア②

1F 屋根エリア コントロールタワー
2F 観客スタンド パドック

貸ガレージ トイレ 作業場 パドックエリア① パドックエリア②

(土手)

一般駐車場

電光板